


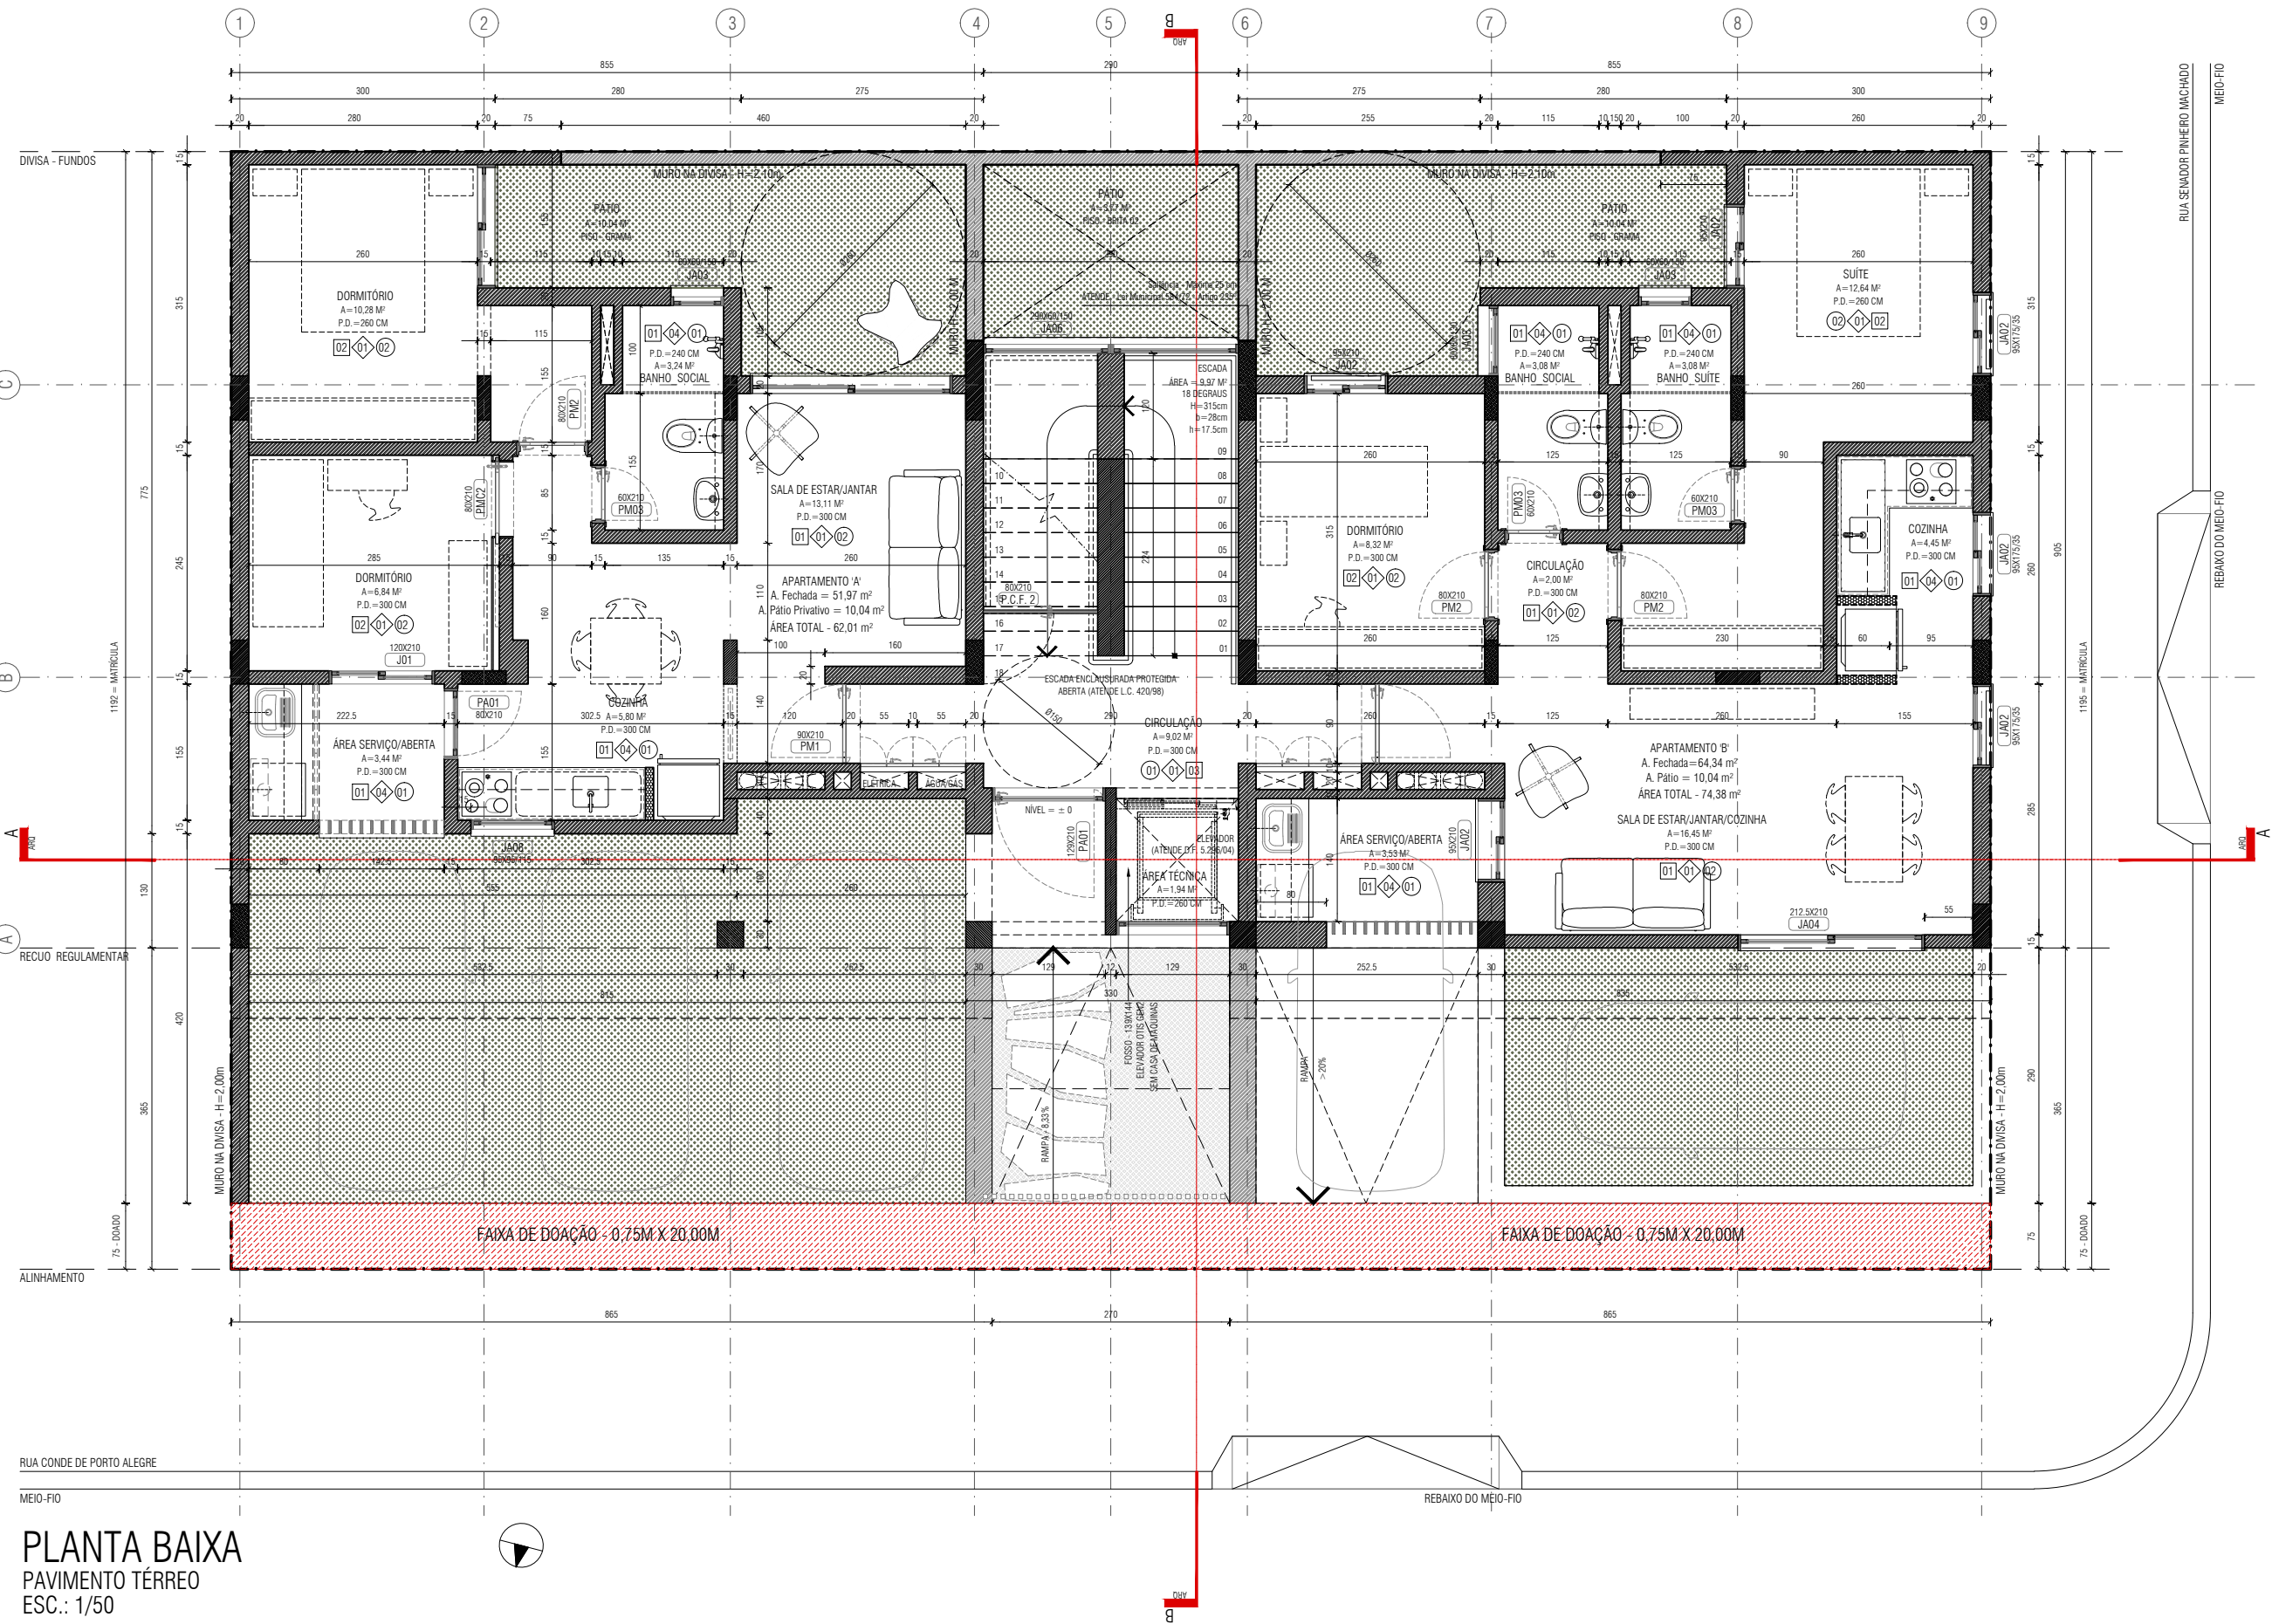

PLANTA BAIXA
PAVIMENTO TÉRREO
ESC.: 1/50

Rua Felipe Neri, 366/506 | Porto Alegre | RS | Brasil
[55] 51 3264.4957

AVANTE

MATERIAIS:

CONCRETO
TIJOLO
PEDRA
MADEIRA

REBOCO
REGULARIZAÇÃO
ENCHIMENTO
TERRA

BRITA
IS. TÉRMICO
IMPERMEABILIZAÇÃO
GESSO CARTONADO

VIDRO
GRAMA
TERMO-ACÚSTICO
AÇO

CONSTRUIR / DEMOLIR:

CONSTRUIR
DEMOLIR

CÓDIGO DE ABERTURAS:

PM*
00X00/00

PM: PORTA DE MADEIRA
*: NÚMERO DA ESQUADRIA
00X00: VÃO LUZ

GABRIEL PRATES
arquiteto - cau A93603-0

AVANTE

obra:
EDIFÍCIO EMT
desenho:
PLANTA BAIXA
TÉRREO

projeto:
arquitetura | reforma
data:
07/2014
escala:
1/75

revisão:
R00
prancha:

02/11