


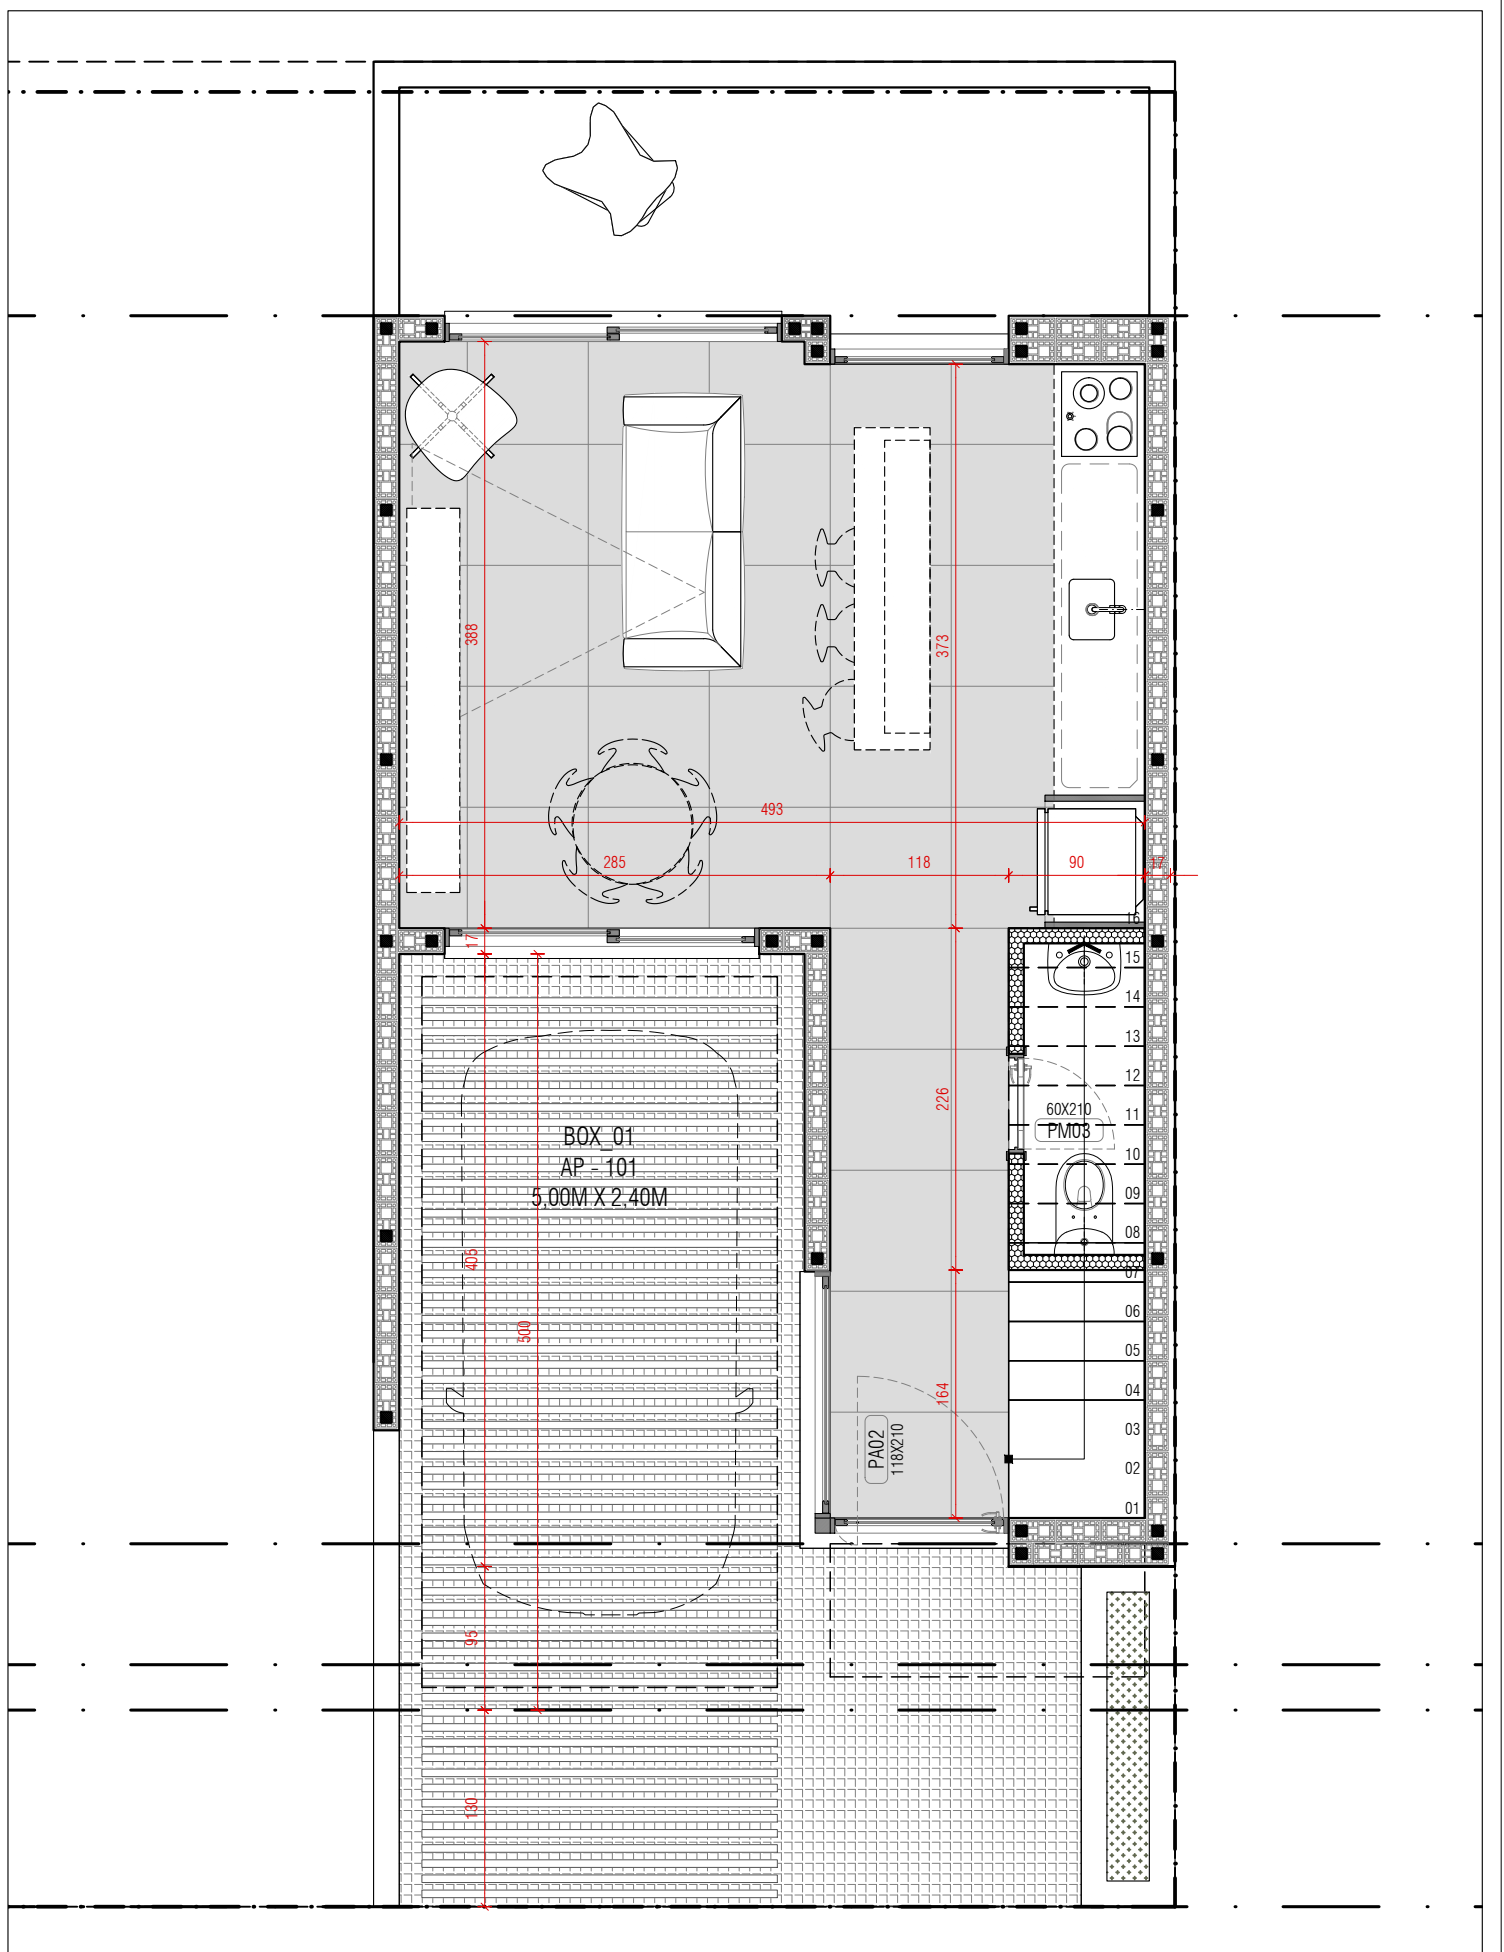

Cachoeira do Sul | RS | Brasil
Rua Orlando da Cunha Carlos, 1440
[55] 51 8444.8016

GAPRA.ARQ.BR

CONSTRUIR / DEMOLIR:



GABRIEL PRATES
arquiteto - cau 93603-0

obra:
EMO
desenho:
-

projeto:
arquitetura | nova
data:
01/2016
escala:
1/50

revisão:
R00
prancha:
01 /01