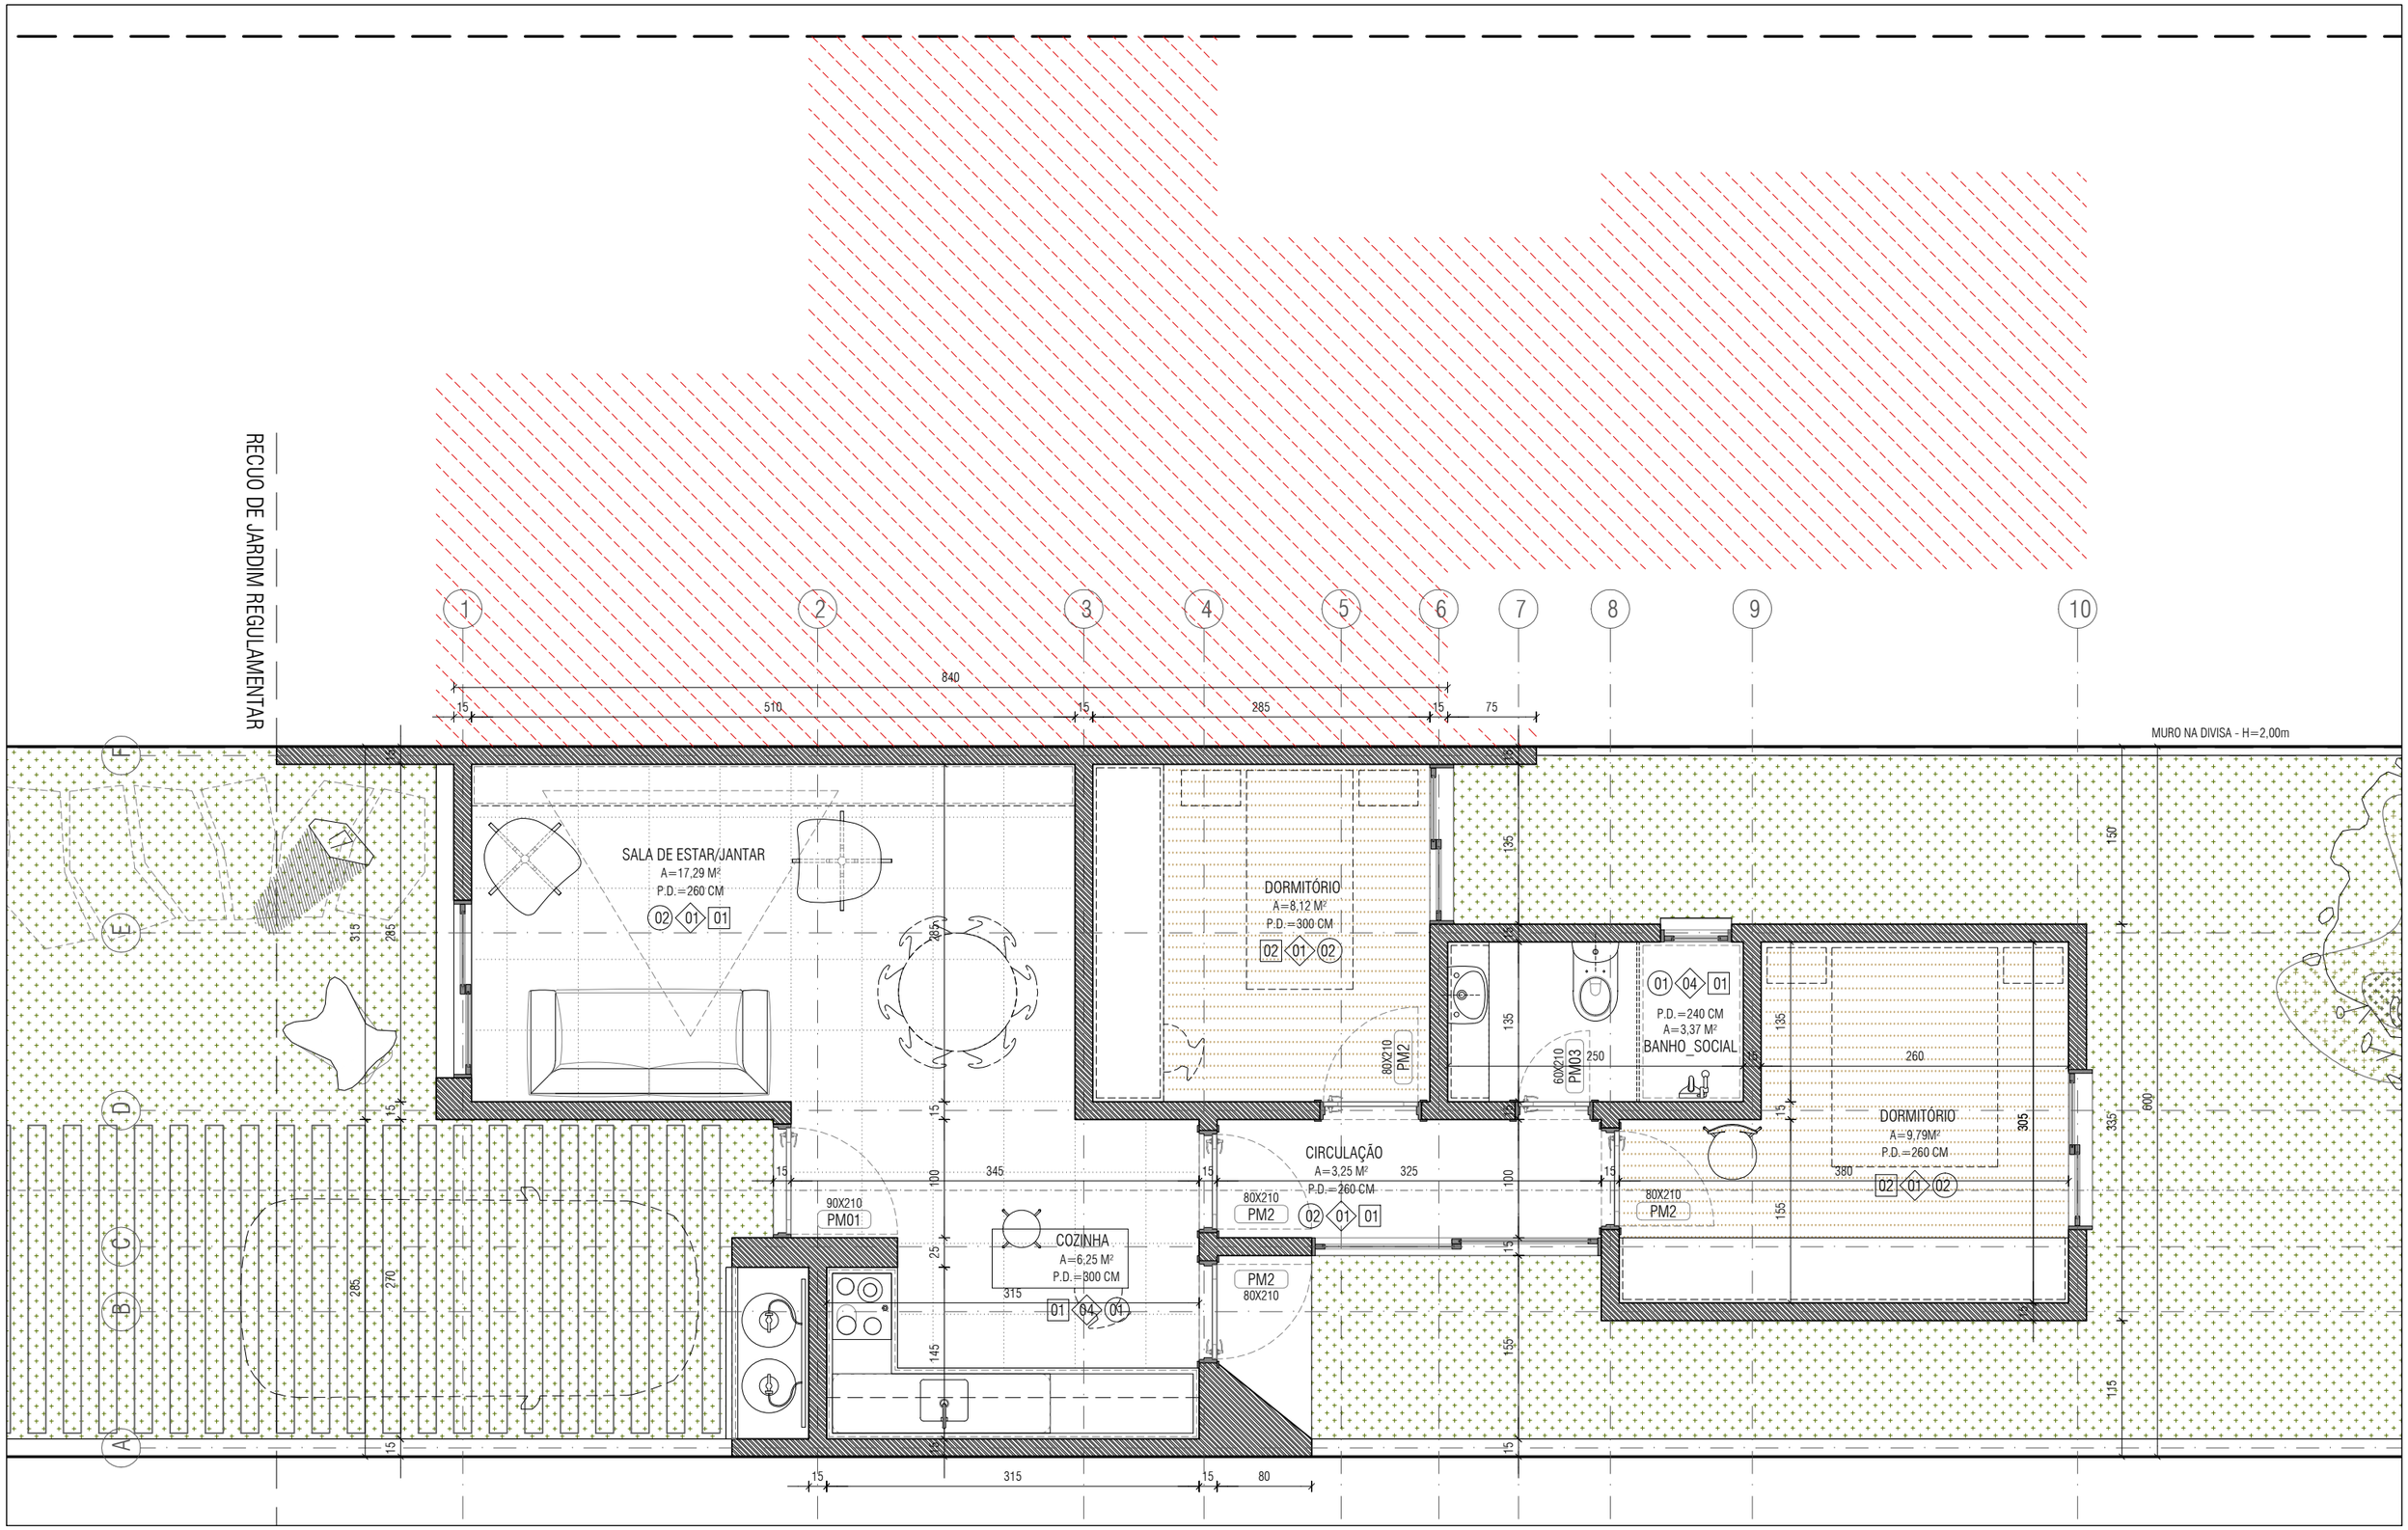

Rua Felipe Neri, 366/506 | Porto Alegre | RS | Brasil
[55] 51 3264.4957

AVANTE

CONSTRUIR / DEMOLIR:

CONSTRUIR
DEMOLIR

GABRIEL PRATES
arquiteto - cau 135477-9

obra:
CASA 6X33

desenho:
PLANTA BAIXA

projeto:
arquitetura | reforma

data:
11/2014

escala:
1/100

revisão:
R00

prancha:
01/01

DIREITOS AUTORAIS RESERVADOS - Lei 5194/66